



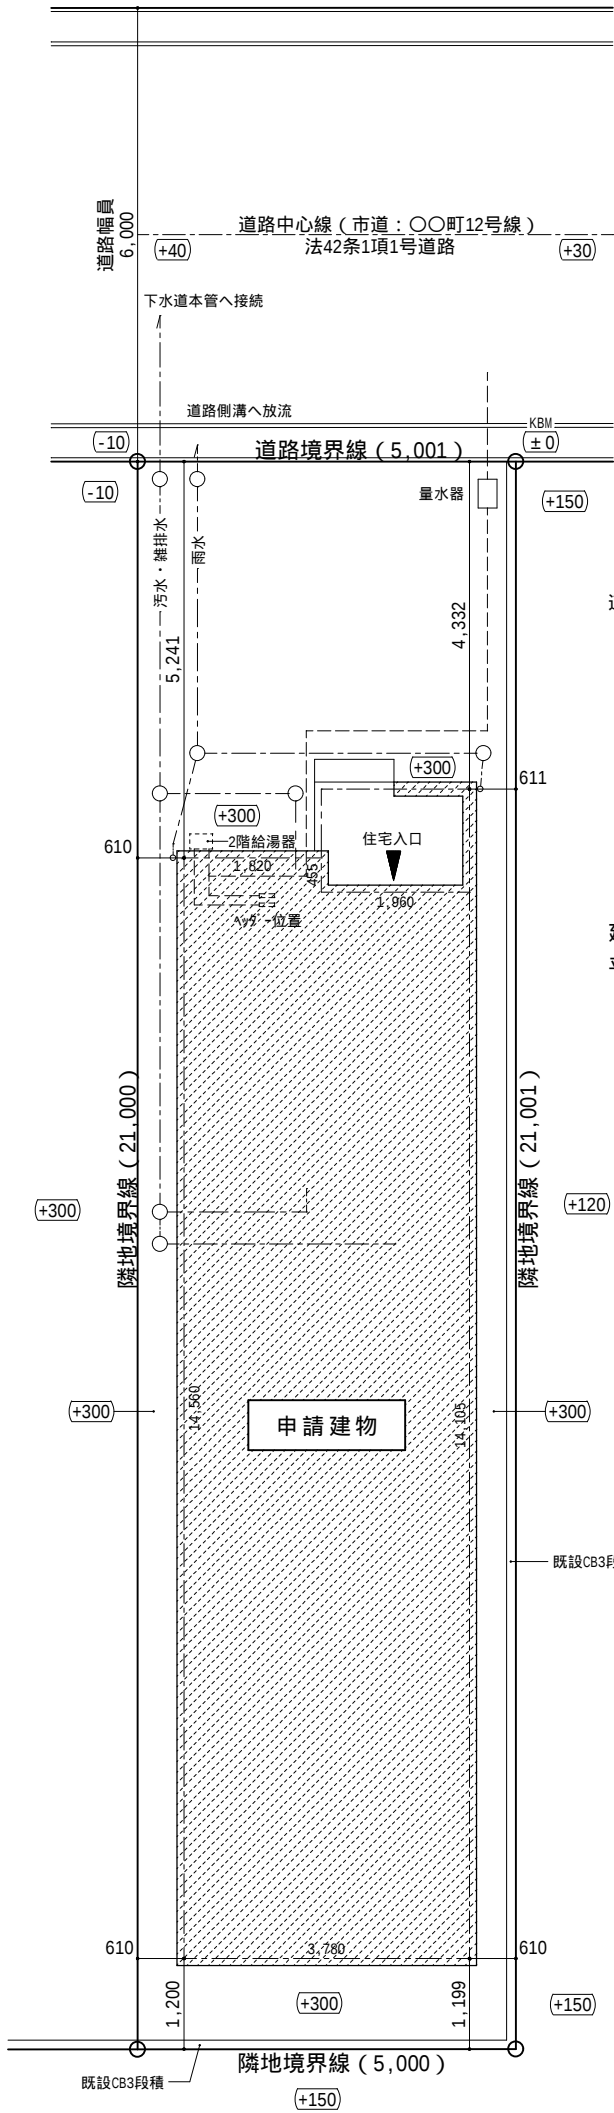

道路斜線制限、支障なし


建物に接する地盤は全てKBM+300の為、
平均地盤面はGL±0

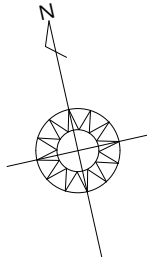

配置図 縮尺 1/100

敷地寸法は、実測による。

- 下記内容の技術基準に適合させること
- 電気事業法（建築基準法 法32条）
 - 水道法16条（給水装置の構造・材質）
 - 下水道法10条1項（排水設備の構造）
 - 浄化槽法3条の2第1項
 - ガス事業法40条の4
 - 液化石油ガスの保安の確保および取引の適正化に関する法律38条の2

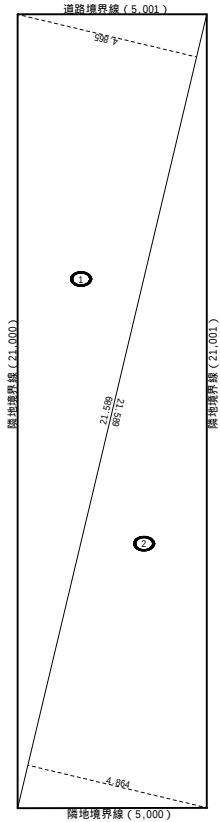

敷地求積図 S:1/200

番号	底 辺	高 さ	倍 面 積	面 積
1	21.589	4.865	105.030485	52.5152425
2	21.589	4.864	105.008896	52.5044480
合 計				105.0196905
敷 地 面 積				105.01 m ²