


有効開口寸法	
採光	(1.65 × 2.20) × 0.84
(補正係数)	1147.2/3069.0 × 6.0-1.4=0.84
(遮蔽物)	2階手摺 GL+4725.0
(取付高)	取付中心高 GL+1656.0
換気	1.65 × 2.20 × 1/2

有効開口寸法	
採光	(1.65 × 0.30) × 0.00
(補正係数)	430.3/5180.4 × 6.0-1.4=-0.30 0.00
(遮蔽物)	2階屋根 GL+7986.4
(取付高)	取付中心高 GL+2806.0
換気	1.65 × 0.30 × 1/1

有効開口寸法	
採光	(0.69 × 0.70) × 0.00
(補正係数)	557.7/3719.0 × 6.0-1.4=-0.50 0.00
(遮蔽物)	2階手摺 GL+5925.0
(取付高)	取付中心高 GL+2206.0
換気	0.69 × 0.70 × 1/1

部屋名	床面積 (㎡)	採光	必要面積 (㎡)	有効面積 (㎡)	判定
洋室	20.64	採光	20.64 × 1/7 = 2.95	(1.65 × 2.20) × 0.84 + (0.69 × 0.70) × 0.00 + (1.65 × 0.30) × 0.00 = 3.04	OK
		換気	20.64 × 1/20 = 1.04	1.65 × 2.20 × 1/2 + 0.69 × 0.70 × 1/1 + 1.65 × 0.30 × 1/1 = 2.78	OK

1階 法規 LVS S:1/100

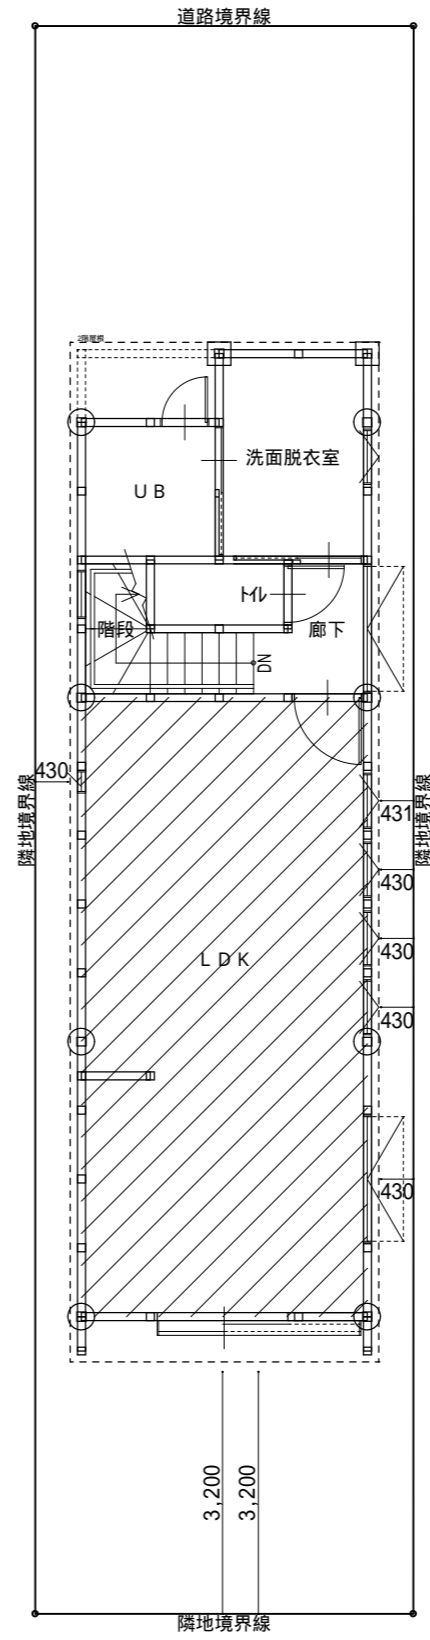

有効開口寸法	
採光	(0.26 × 1.10) × 0.00
(補正係数)	430.0/2291.7 × 6.0-1.4=-0.27 0.00
(遮蔽物)	2階屋根 GL+7197.7
(取付高)	取付中心高 GL+4906.0
換気	0.26 × 1.10 × 1/1

有効開口寸法	
採光	(0.69 × 0.70) × 0.00
(補正係数)	430.5/2129.6 × 6.0-1.4=-0.18 0.00
(遮蔽物)	2階屋根 GL+7235.6
(取付高)	取付中心高 GL+5106.0
換気	0.69 × 0.70 × 1/1

有効開口寸法	
採光	(0.69 × 0.70) × 0.00
(補正係数)	430.5/256.1 × 6.0-1.4=-0.26 0.00
(遮蔽物)	2階屋根 GL+7372.1
(取付高)	取付中心高 GL+5106.0
換気	0.69 × 0.70 × 1/1

有効開口寸法	
採光	(0.69 × 0.70) × 0.00
(補正係数)	430.4/2402.6 × 6.0-1.4=-0.32 0.00
(遮蔽物)	2階屋根 GL+7508.6
(取付高)	取付中心高 GL+5106.0
換気	0.69 × 0.70 × 1/1

有効開口寸法	
採光	(0.69 × 0.70) × 0.00
(補正係数)	430.4/2539.1 × 6.0-1.4=-0.38 0.00
(遮蔽物)	2階屋根 GL+7645.1
(取付高)	取付中心高 GL+5106.0
換気	0.69 × 0.70 × 1/1

有効開口寸法	
採光	(1.65 × 0.30) × 0.00
(補正係数)	430.3/2280.4 × 6.0-1.4=-0.26 0.00
(遮蔽物)	2階屋根 GL+7986.4
(取付高)	取付中心高 GL+5706.0
換気	1.65 × 0.30 × 1/1

部屋名	床面積 (㎡)	採光	必要面積 (㎡)	有効面積 (㎡)	判定
LDK	30.96	採光	30.96 × 1/7 = 4.43	(1.65 × 0.90) × 3.00 + (0.69 × 0.70) × 0.00 + (0.69 × 0.70) × 0.00 + (0.69 × 0.70) × 0.00 + (0.69 × 0.70) × 0.00 + (1.65 × 0.30) × 0.00 + (0.26 × 1.10) × 0.00 + (1.69 × 2.20) × 3.00 = 15.60	OK
		換気	30.96 × 1/20 = 1.55	0.00 + 0.69 × 0.70 × 1/1 + 0.69 × 0.70 × 1/1 + 0.69 × 0.70 × 1/1 + 1.65 × 0.30 × 1/1 + 0.26 × 1.10 × 1/1 + 1.69 × 2.20 = 6.40	OK

有効開口寸法	
採光	(1.65 × 0.90) × 3.00
(補正係数)	3199.7/1423.9 × 6.0-1.4=12.08 3.00
(遮蔽物)	2階屋根 GL+8329.9
(取付高)	取付中心高 GL+6906.0
換気	0.00

有効開口寸法	
採光	(1.69 × 2.20) × 3.00
(補正係数)	3199.7/3518.9 × 6.0-1.4=4.05 3.00
(遮蔽物)	2階屋根 GL+8329.9
(取付高)	取付中心高 GL+4811.0
換気	1.69 × 2.20

2階 法規 LVS S:1/100